ПЛАН 12 ТЕХНИЧЕСКОГО ЭТАЖА
НА ОТМЕТКЕ +47.400

S общая этажа = 70001,11 м²

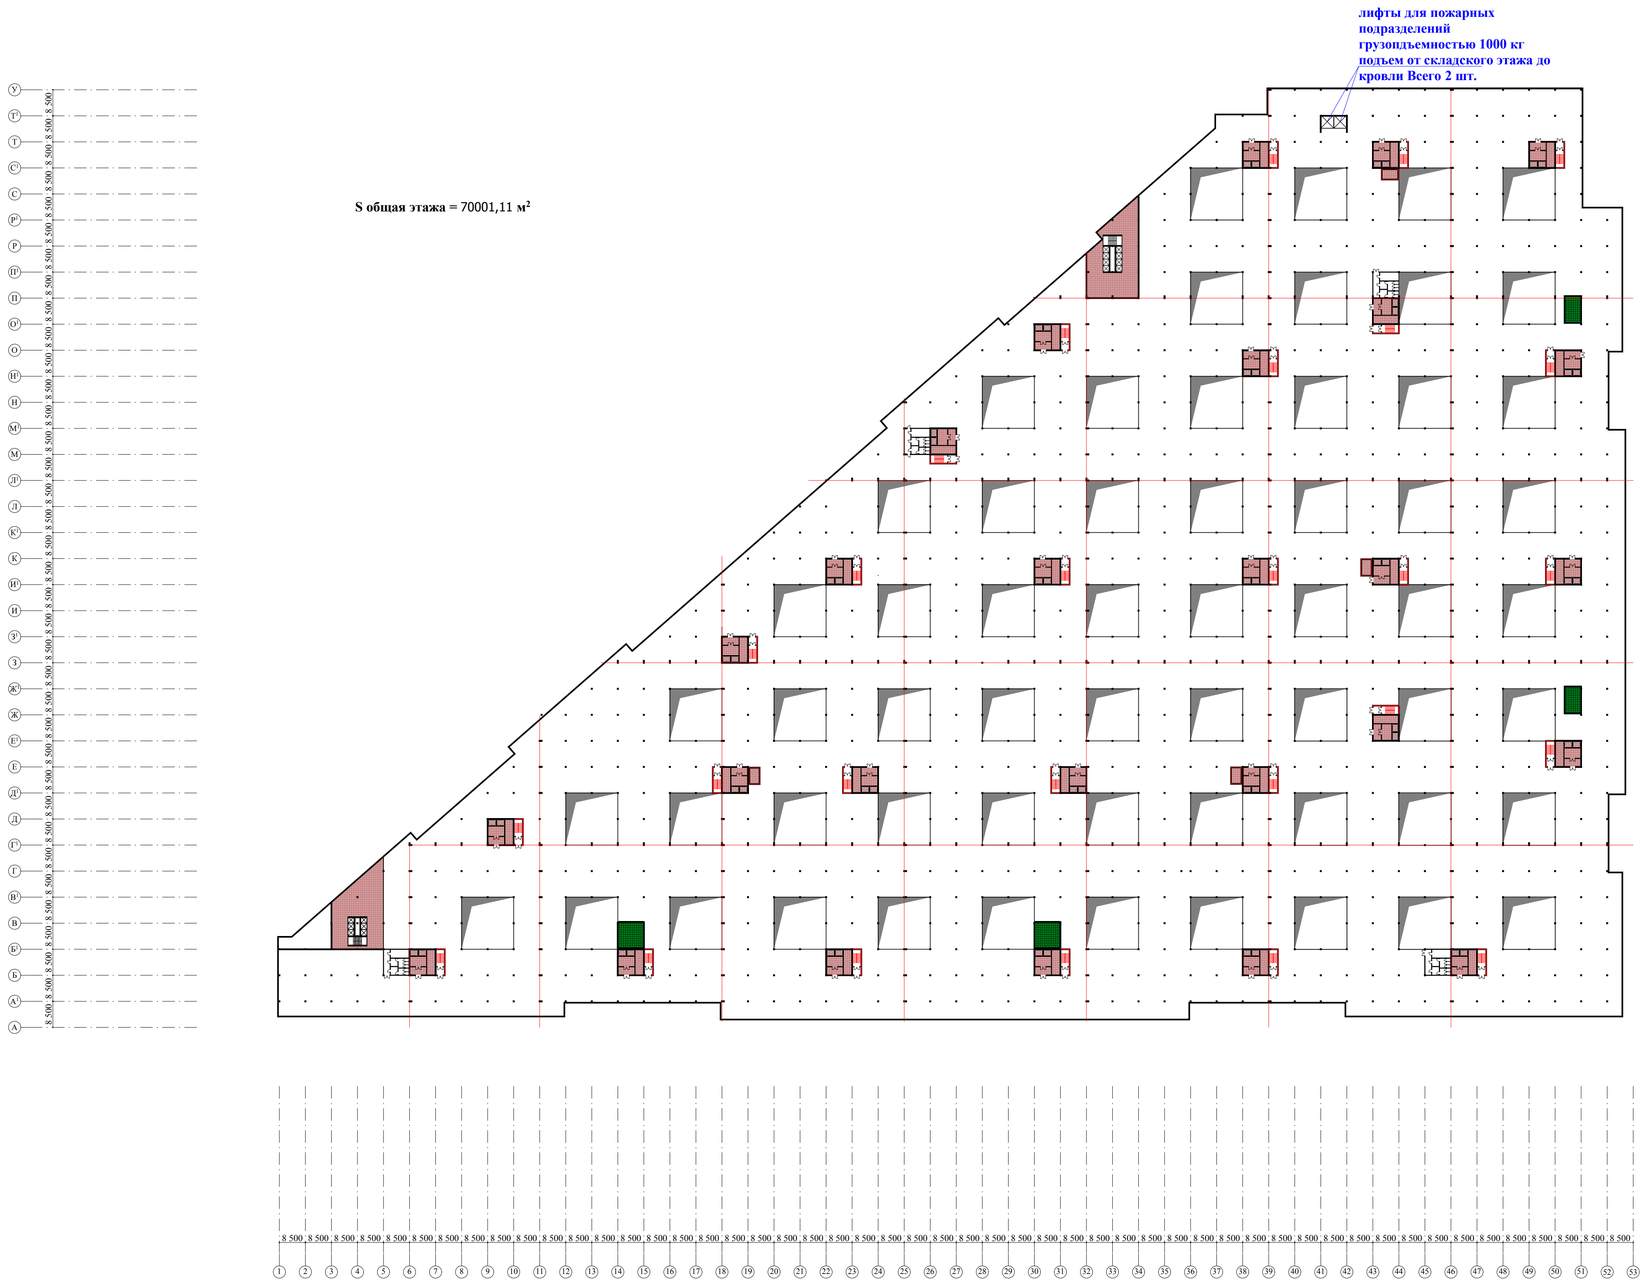

пассажирские грузовые лифты грузоподъемностью 1000 кг подъем от 1 этажа до кровли отм.+49.900 Всего 54 шт. из них 8 до отм.+53.900

Помещение для размещения оборудования и коммуникаций линий систем противопожарной безопасности (5000х3000). Предел огнестойкости двери Е130, стен REI-45.

Помещение для размещения оборудования и коммуникаций линий систем противопожарной безопасности (5000х8400). Предел огнестойкости двери Е130, стен REI-45.

Помещение для размещения оборудования и коммуникаций линий систем противопожарной безопасности (8400х8400). Предел огнестойкости двери Е130, стен REI-45.

				Заказчик: ООО "СЛАВЯНСКИЙ МИР"			
				Разработка архитектурно-планировочного решения торгово-офисного гостиничного комплекса "Славянский мир" по адресу: МО, Ленинский муниципальный р-он, 41-км МКАД			
Изм. Кол.уч.	Лист Nдок	подп.	дата	Объемно-планировочное решение объекта.	Стад.	Лист	Листов
ген.директор	Гасьмов Г.Г.				П		
ГАП	Шугаев Г.Т						
архитектор	Гасьмов Г.Г.						
архитектор	Коваленко Т.А.						
				План технического 12-ого этажа М 1:1000	Генеральный проектировщик ООО "МЕМАР"		